Planimetria quotata

immobile mq 116.00

PIANO 1-2-3-4-5-6
scala 1:100

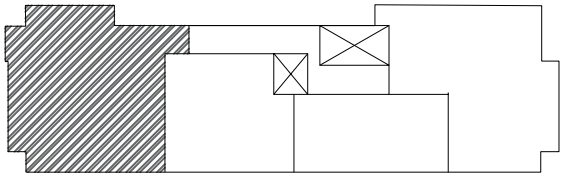

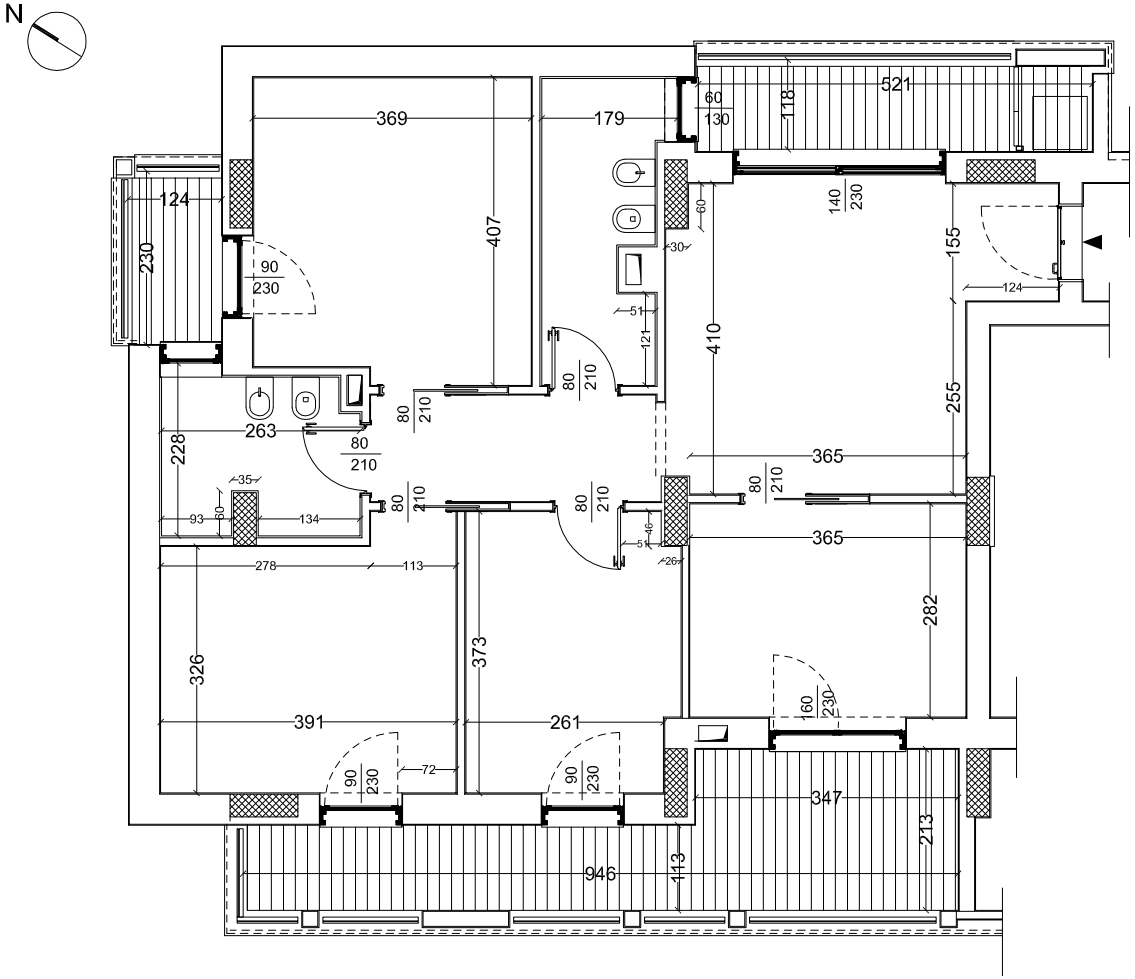

architetto Contò Giuseppe
Via Tiziano 18 Bisceglie tel 3421313609