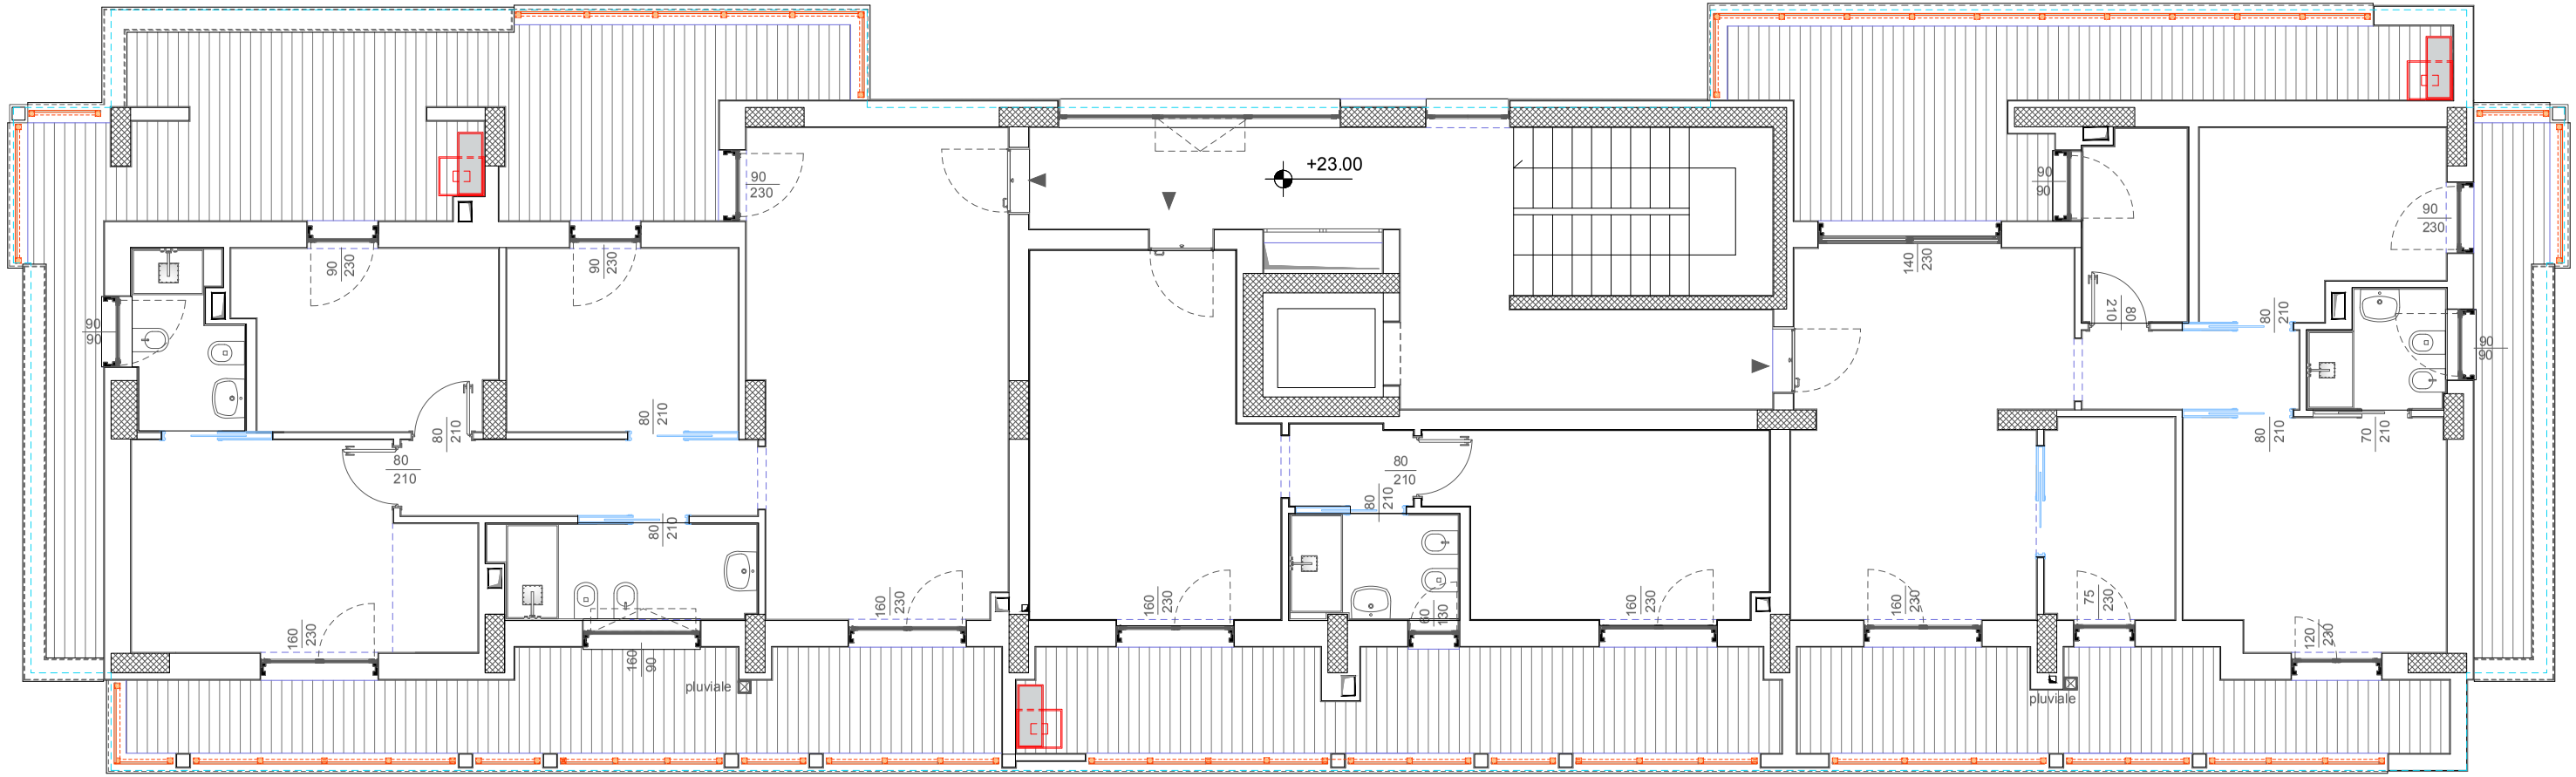

pianta piano settimo sc. 1:100